

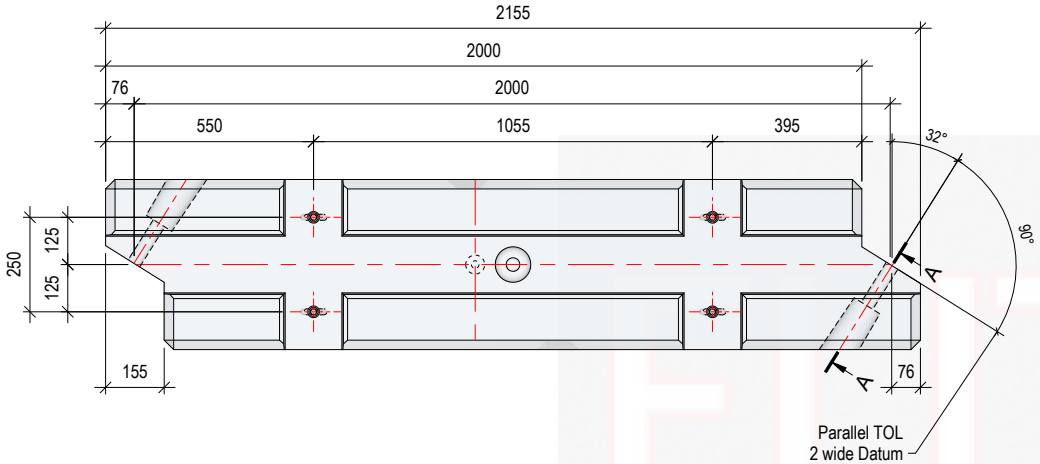


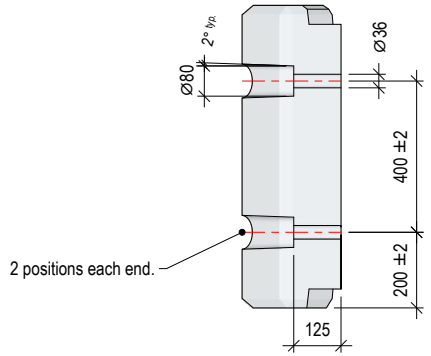

Part Section on Arrow A - A
Detail Identical Both Ends

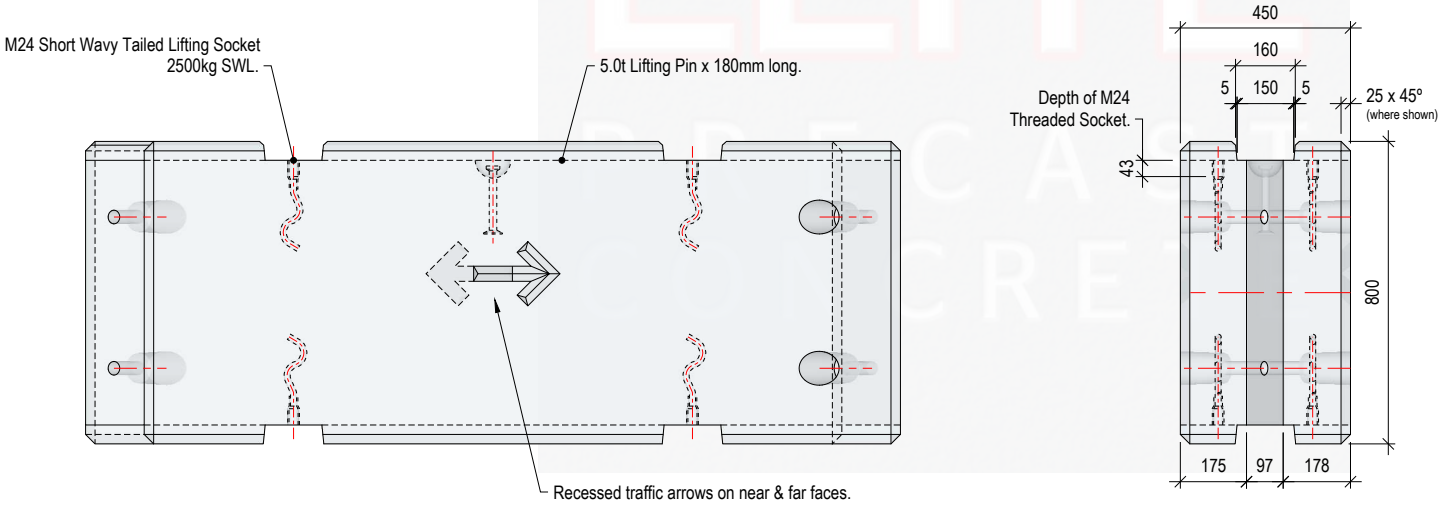

Temporary Vertical Concrete Barrier (TVCB)
Standard Unit 2.0m

Approx. Weight : 1630kg

REV	DATE	REASON FOR ISSUE	DRN	APP
O	15.10.26	For Information.	CTC	RMD

TITLE

CONBARR®-TVCB

ConBarr® TVCB
V41 Standard Unit (2.0m)

ELITE PRECAST CONCRETE LTD
UNIT O, HALESFIELD 9
TELFORD TF7 4QW
Tel : 01952 588885
www.eliteprecast.co.uk
email : sales@eliteprecast.co.uk

DRN	CHKD	DATE	SIZE	SCALE	DRG	REV
CTC	RMD	15-10-26	A4	1:20	EPC-CB-TVCB-013	O